


Erläuterung zur Flächendarstellung

verfügbare Flächen
  veräußerte Flächen

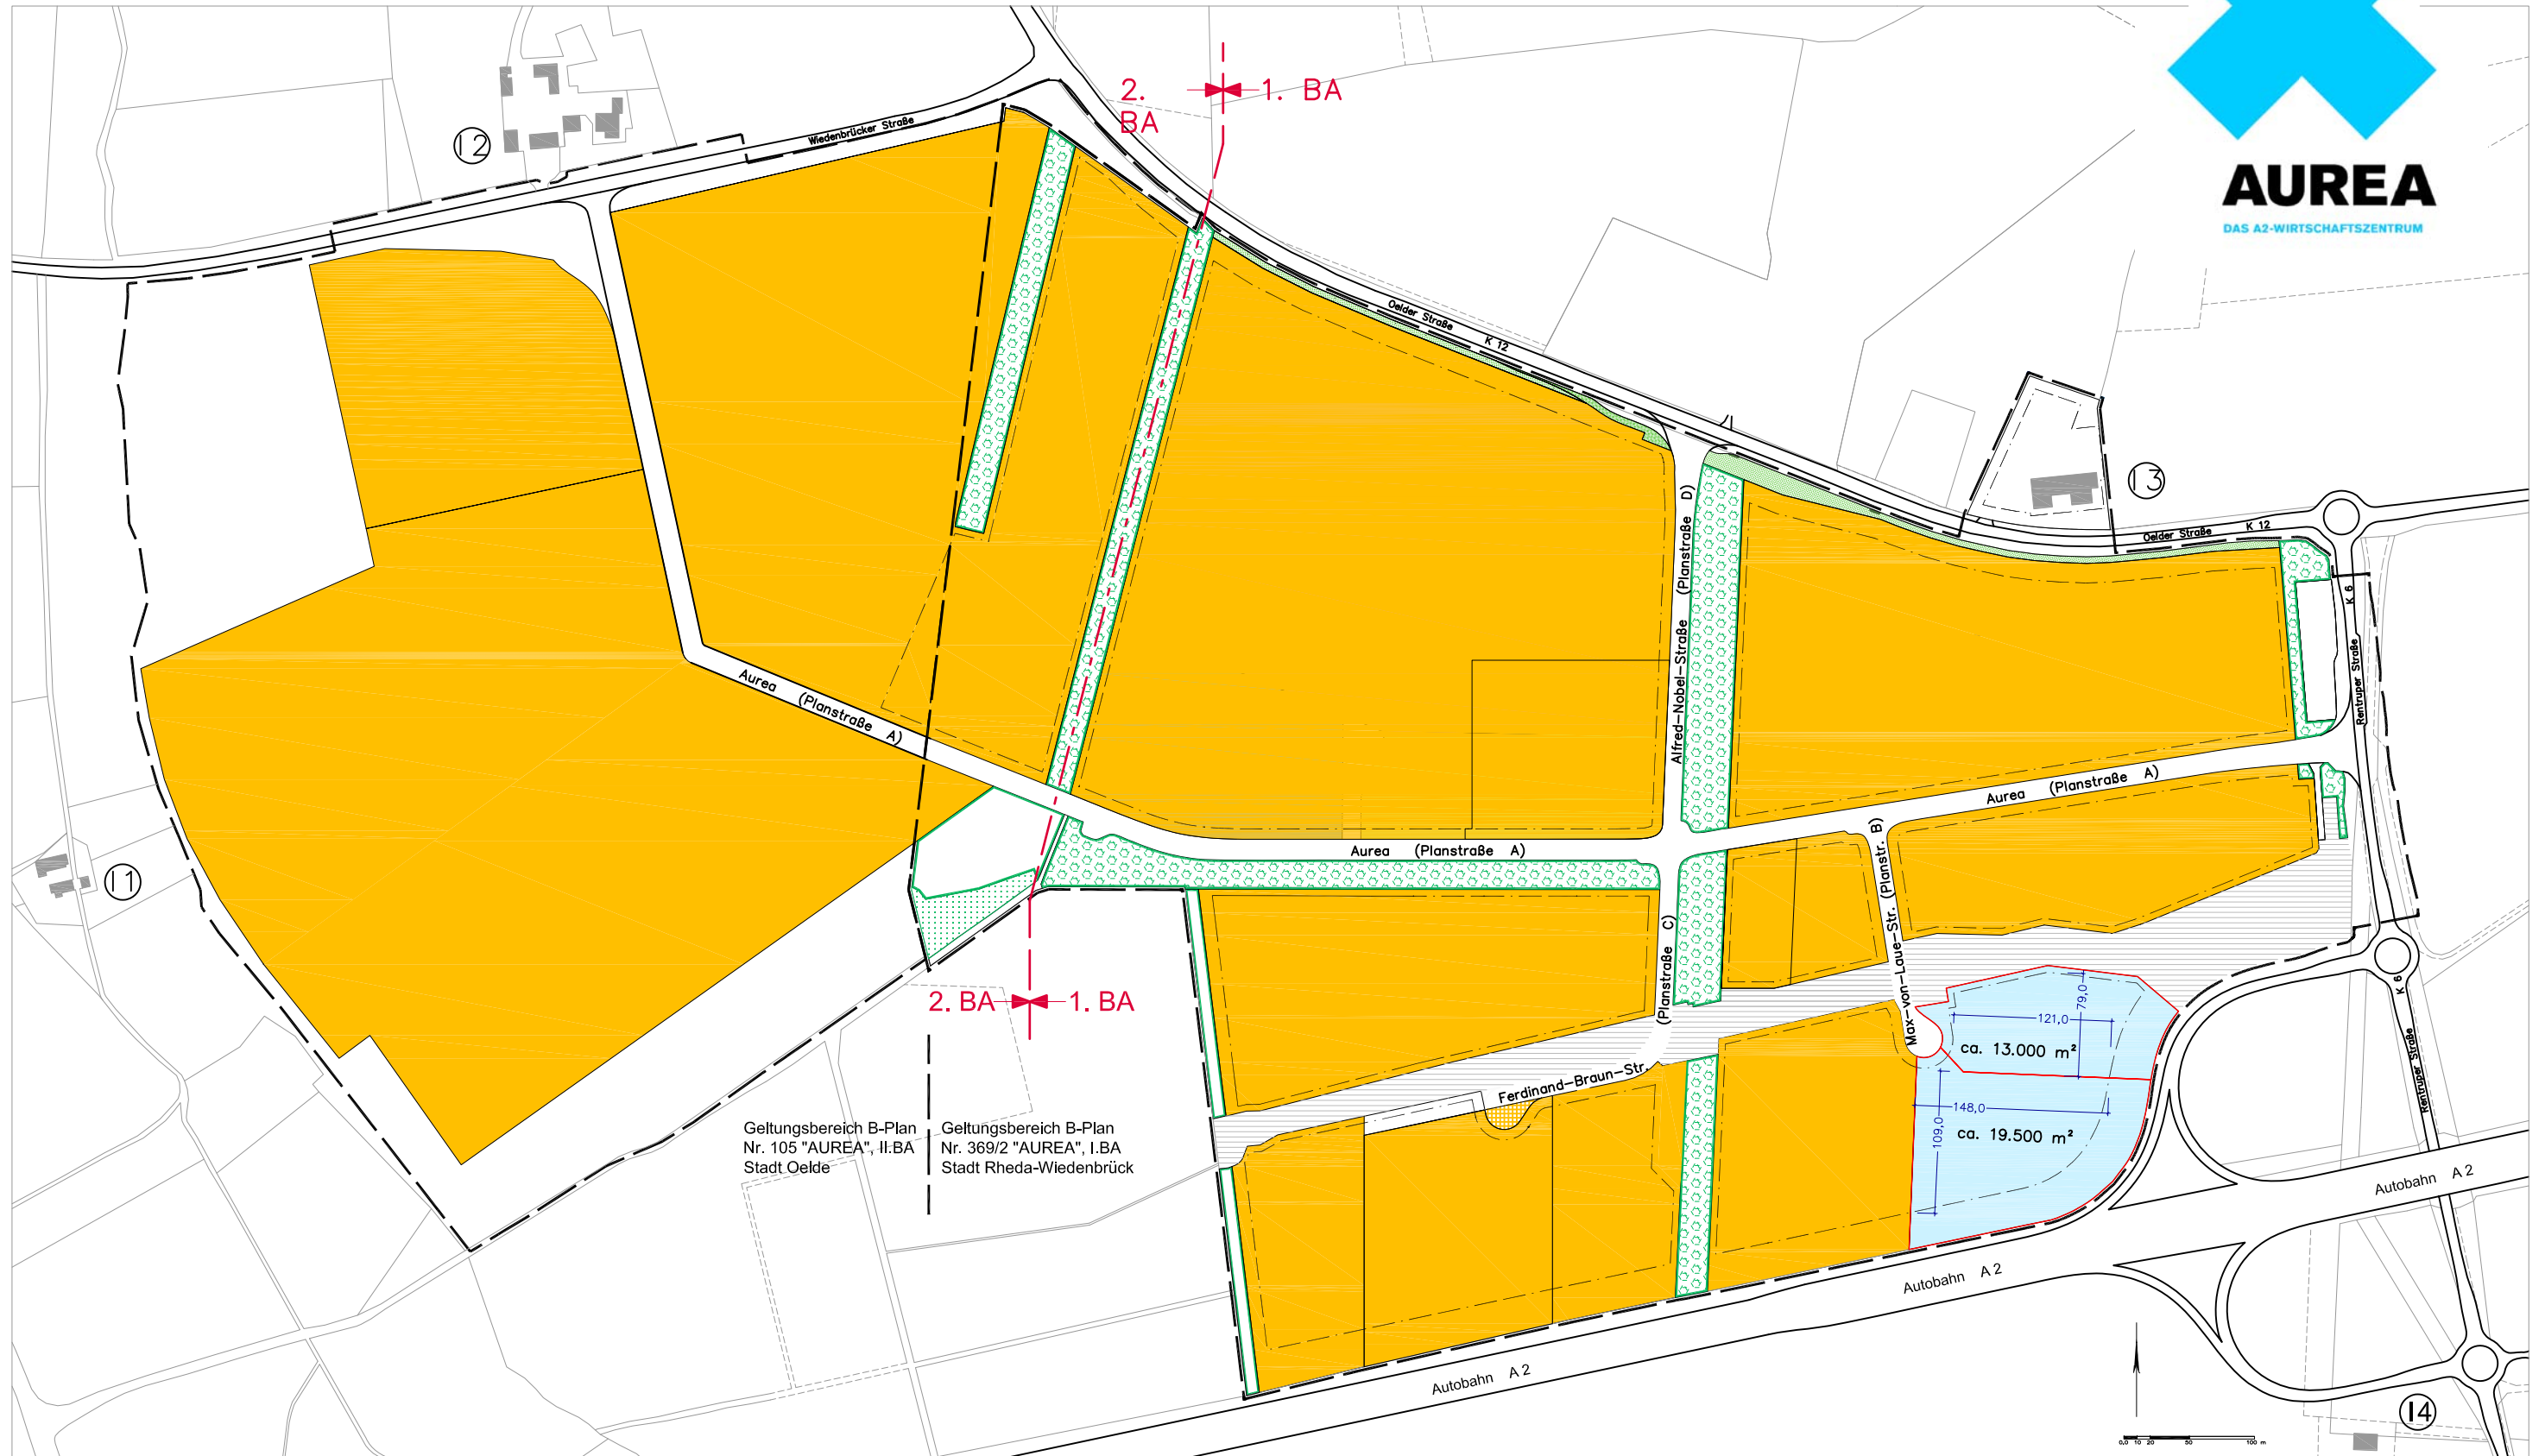

Geltungsbereich B-Plan  
 Nr. 105 "AUREA", II.BA  
 Stadt Oelde

Geltungsbereich B-Plan  
 Nr. 369/2 "AUREA", I.BA  
 Stadt Rheda-Wiedenbrück